




TALOJÄRVI

город у воды

Спецификация квартиры

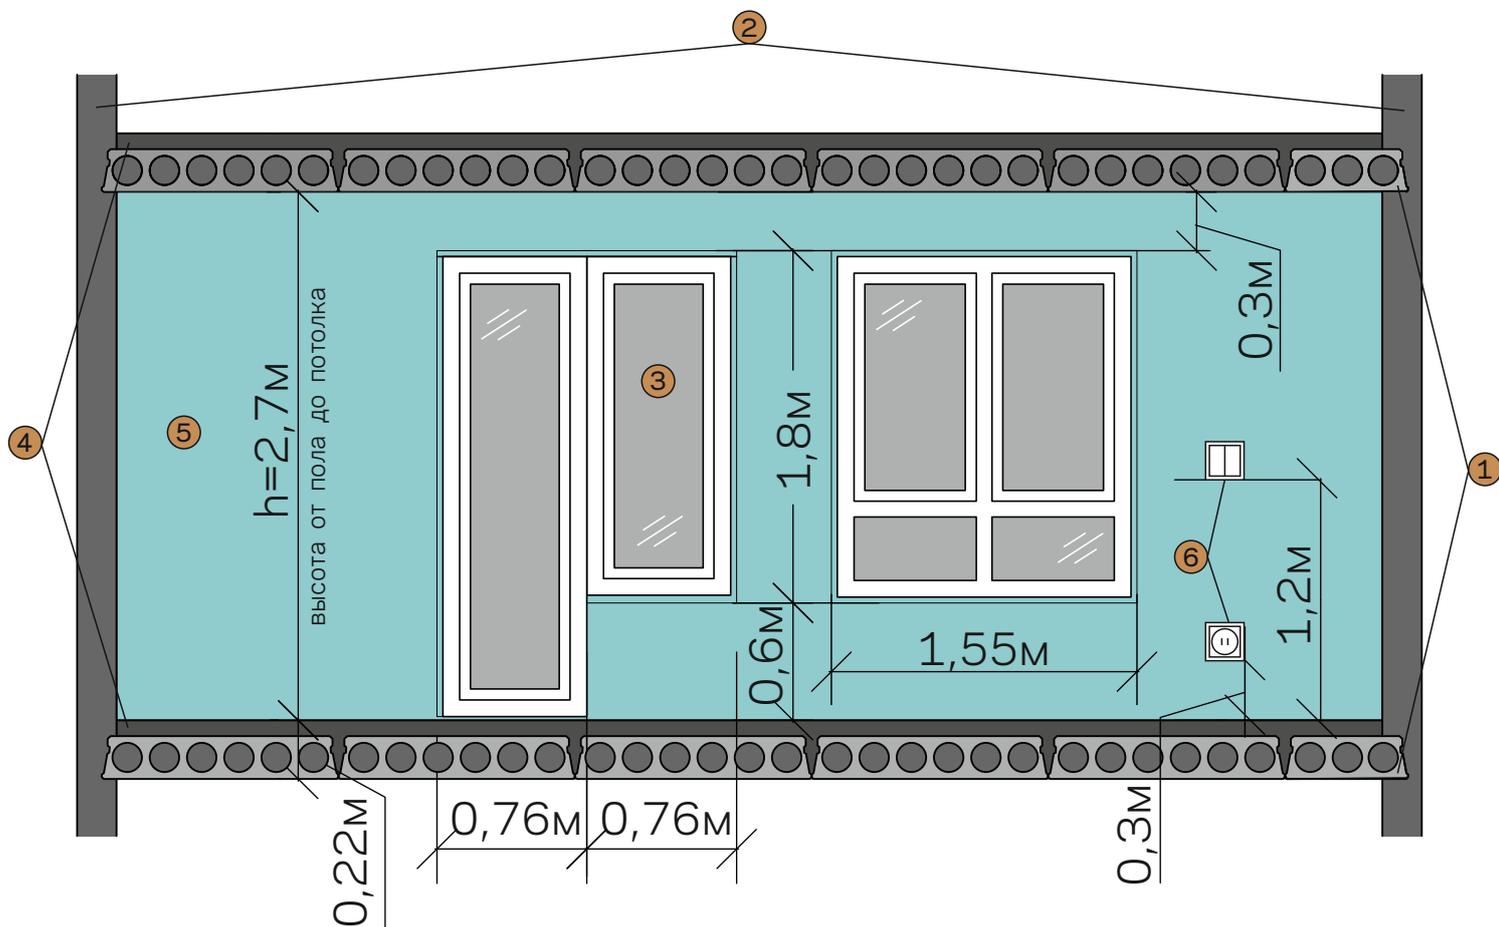

- ① Пустотные плиты перекрытия, толщиной 0,22 м
- ② Монолитная межквартирная стена, толщиной 0,2 м
- ③ Стеклопакеты с улучшенным коэффициентом теплопроводимости
- ④ Сухая цементная стяжка
- ⑤ Выровненные монолитные стены
- ⑥ Разводка электричества (розетки, выключатели)



Баренц

331-331